

横浜西口Kビル



《 物件概要 》


- 【所在地】 横浜市西区北幸2丁目8番19号
- 【交通】 横浜駅徒歩9分
- 【竣工年月】 1987年11月
- 【延床面積】 9,780.08㎡ (2,958.47坪)
- 【基準階面積】 815.19㎡ (246.60坪)
- 【賃貸条件】 月額賃料：相談
月額共益費：3,630円/坪(税込)
敷金：相談
- 【構造】 SRC造 地上9階建
- 【施工会社】 西松建設株式会社

《 設備概要 》

- 【警備】 機械警備
- 【開館時間】 7:00 ~ 20:30
- 【空調】 セントラル空調・個別空調併用
- 【フロア】 OAフロア
- 【駐車場】 機械式64台
- 【その他】 (1階) コンビニエントア
(1階) 宅急便センター


西松地所株式会社 横浜支店

〒231-0013 横浜市中区住吉町2-22 松栄関内ビル8階
TEL045(641)2620 FAX045(641)2640

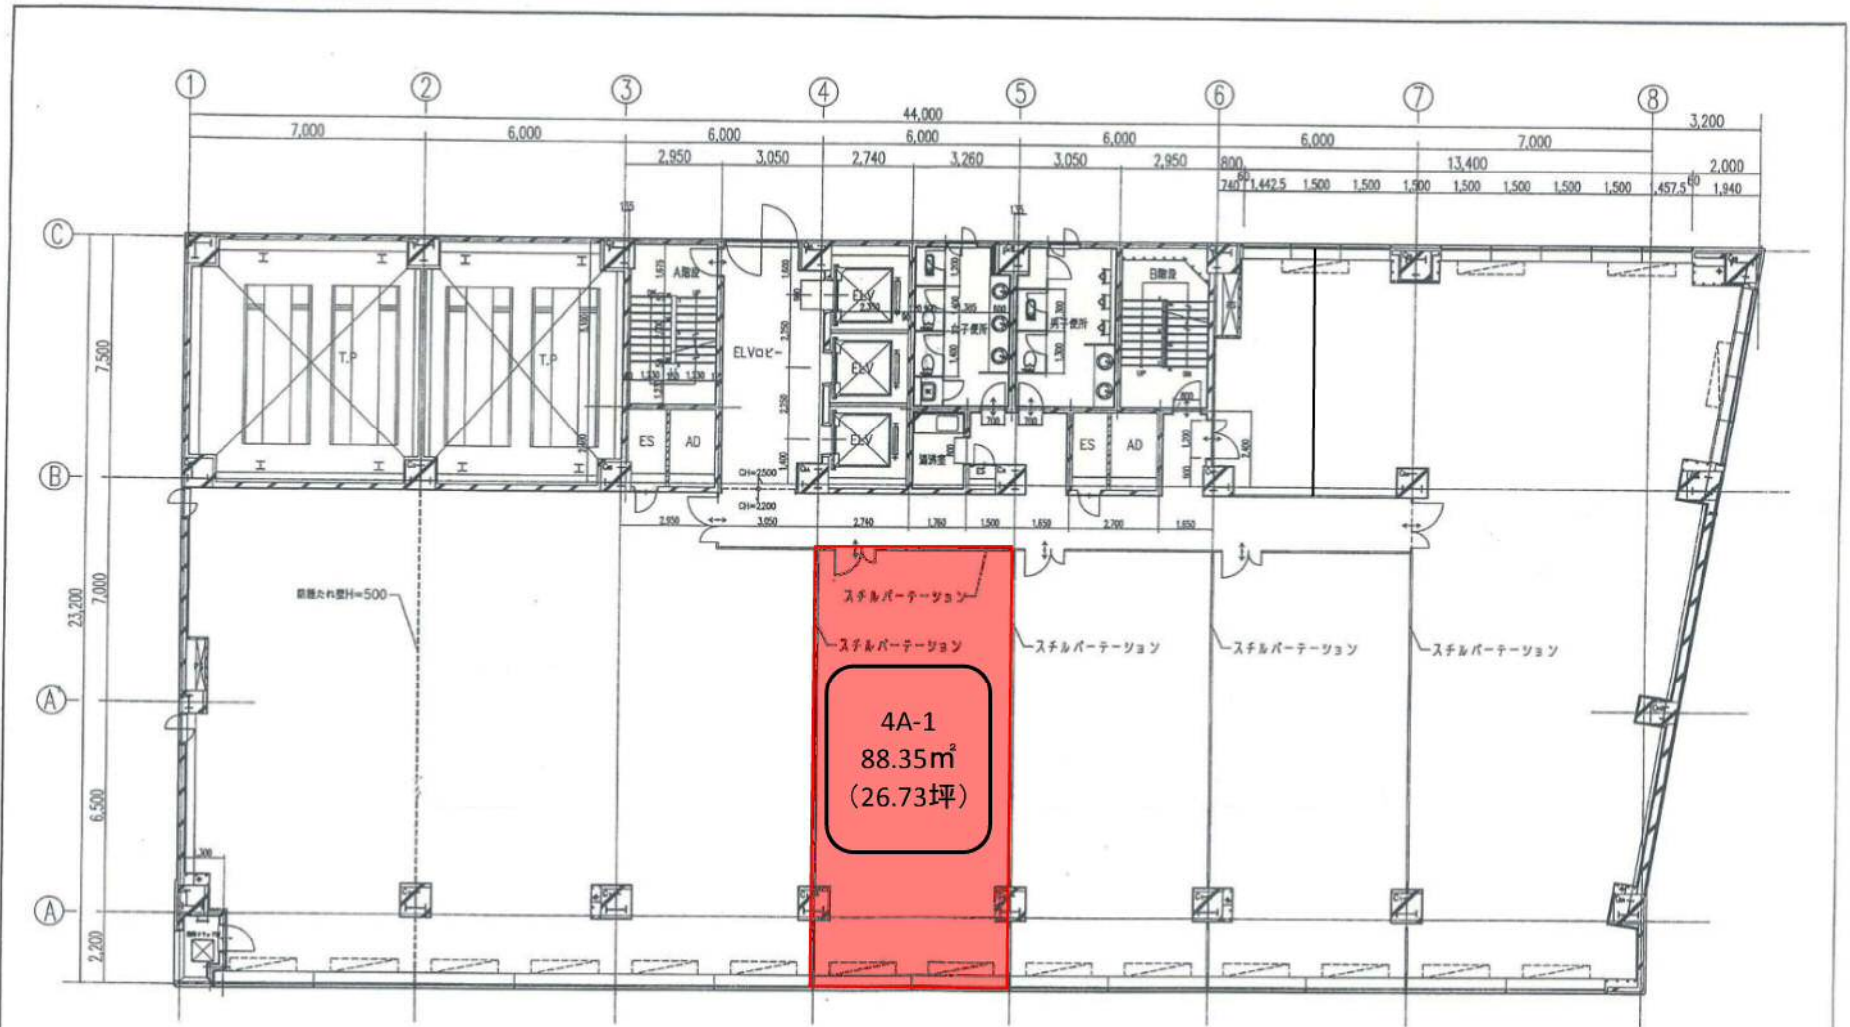


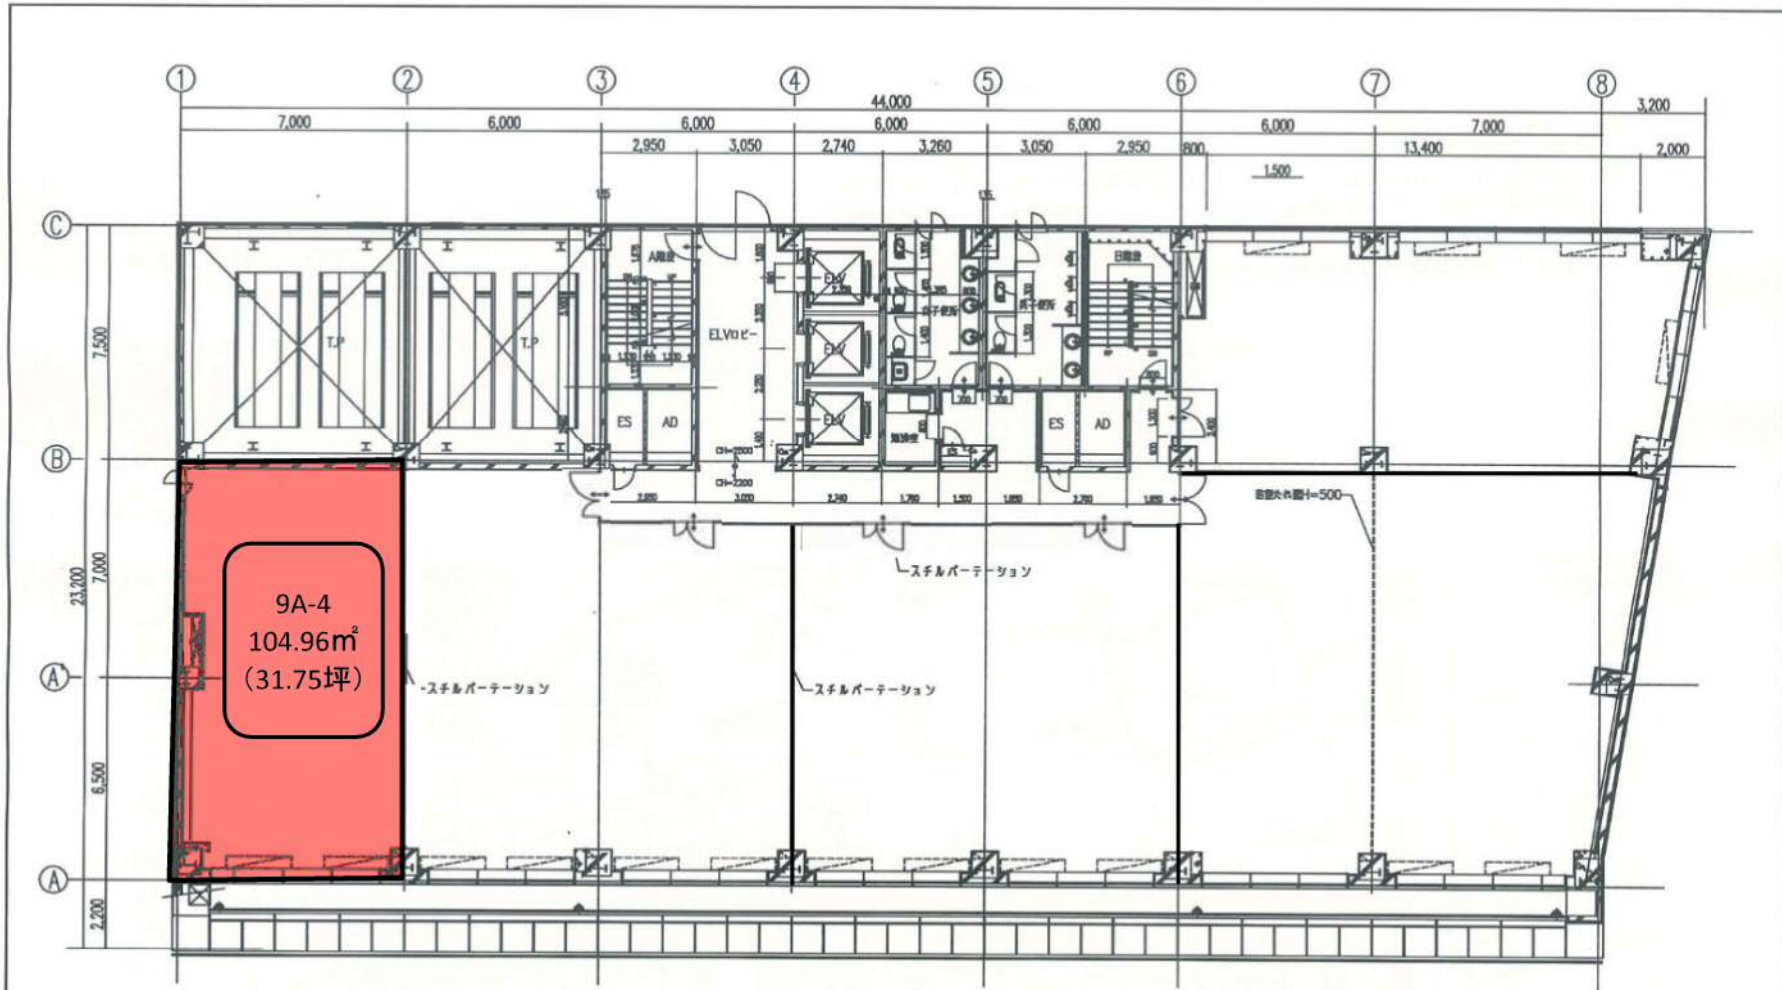
4階平面図


図名	4階平面図
縮尺	1/140
設計者	
監理者	
作成者	
承認者	

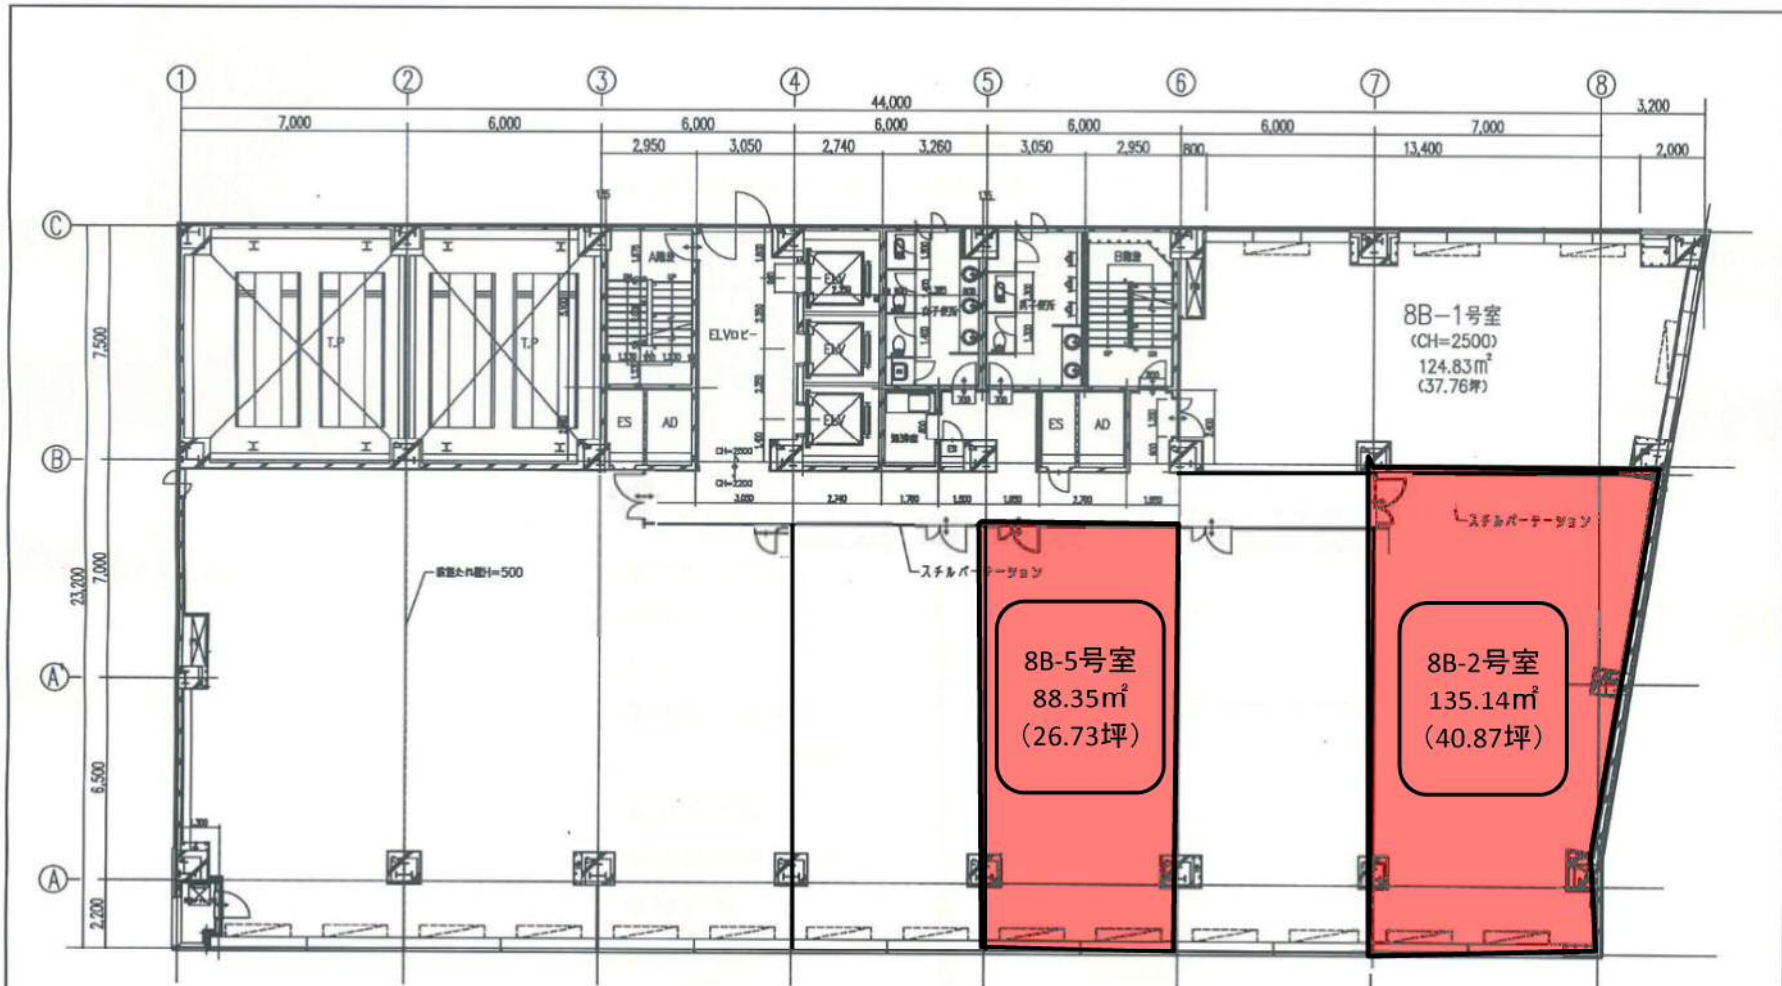

8階平面図

 西松建設グループ 西松地所株式会社	日付 図名 縮尺	工務名 棟名 階名	縮尺 FILE	意
	図案 監理 設計	横浜西口ビル新築工事 8階平面図	縮尺 FILE	



 西松建設グループ 西松地所株式会社	図名 9階平面図	図番 9階平面図	工事名 横浜西口ビル新築工事	図尺 1/140	意
	日付	設計者	監理者	図名 9階平面図	