



4階平面図

図名	4階平面図
縮尺	1/140
日付	
設計者	
監理者	
承認者	

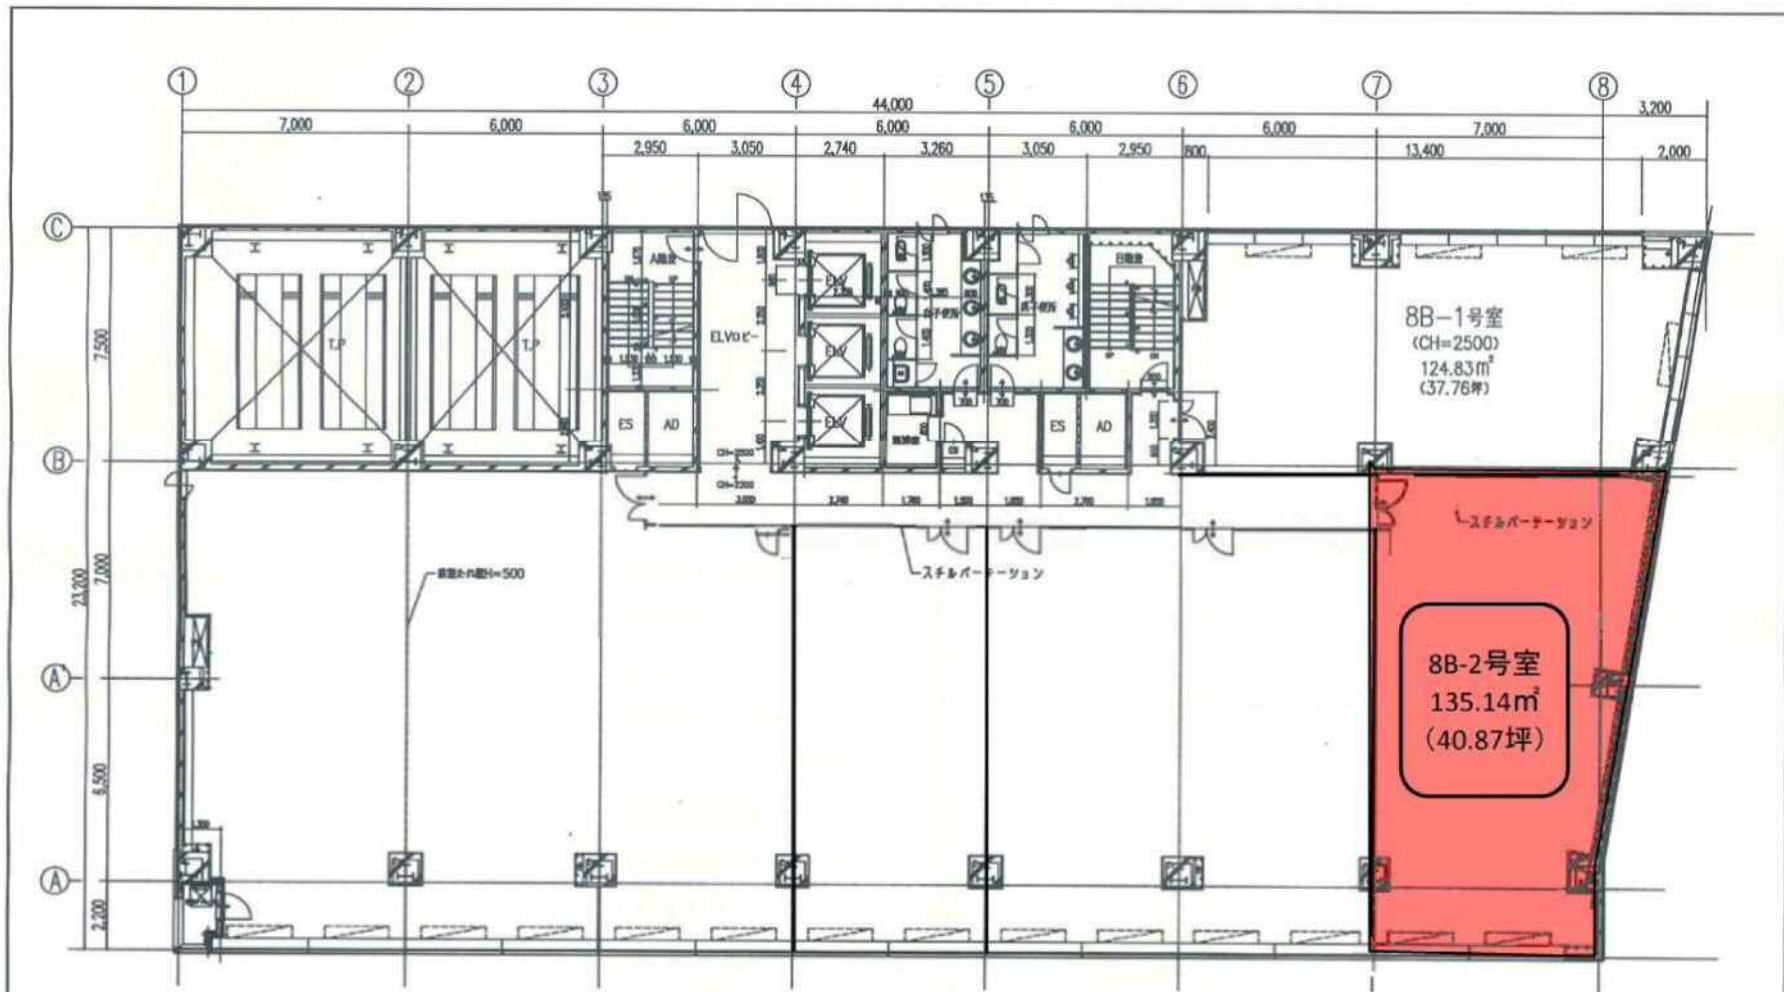

8階平面図

 西松建設グループ 西松地所株式会社	図名 8階平面図	図号 8階平面図	工種 横浜西口ビル新築工事	日付 2014.11.10	意
	設計 西松建設グループ	監理 西松建設グループ	作成 西松建設グループ	確認 西松建設グループ	縮尺 1/100