

松栄関内ビル



《 物件概要 》

【所在地】 横浜市中区住吉町2丁目22番地

【交通】 JR・地下鉄 関内駅 徒歩3分
みなとみらい線
日本大通り駅 徒歩6分

【竣工年月】 1986年2月

【延床面積】 3514.8㎡ (1,063坪)

【基準階面積】 340.35㎡ (102.96坪)

【賃貸条件】 月額賃料：相談
月額共益費：3,630円／坪 (税込)
敷金：相談

【構造】 SRC地上造 地上9階建

【施工会社】 西松建設株式会社

《 設備概要 》

【警備】 機械警備

【開館時間】 7:00 ~ 19:00
休館日：日曜・祝日

【空調】 セントラル空調・個別空調併用


【フロア】 仕様：OAフロア

【駐車場】 機械式：26台

【その他】 (1階) 喫茶店
(1階) コンビニエンスストア

西松地所株式会社 横浜支店

〒231-0013 横浜市中区住吉町2-22 松栄関内ビル8階
TEL045(641)2620 FAX045(641)2640

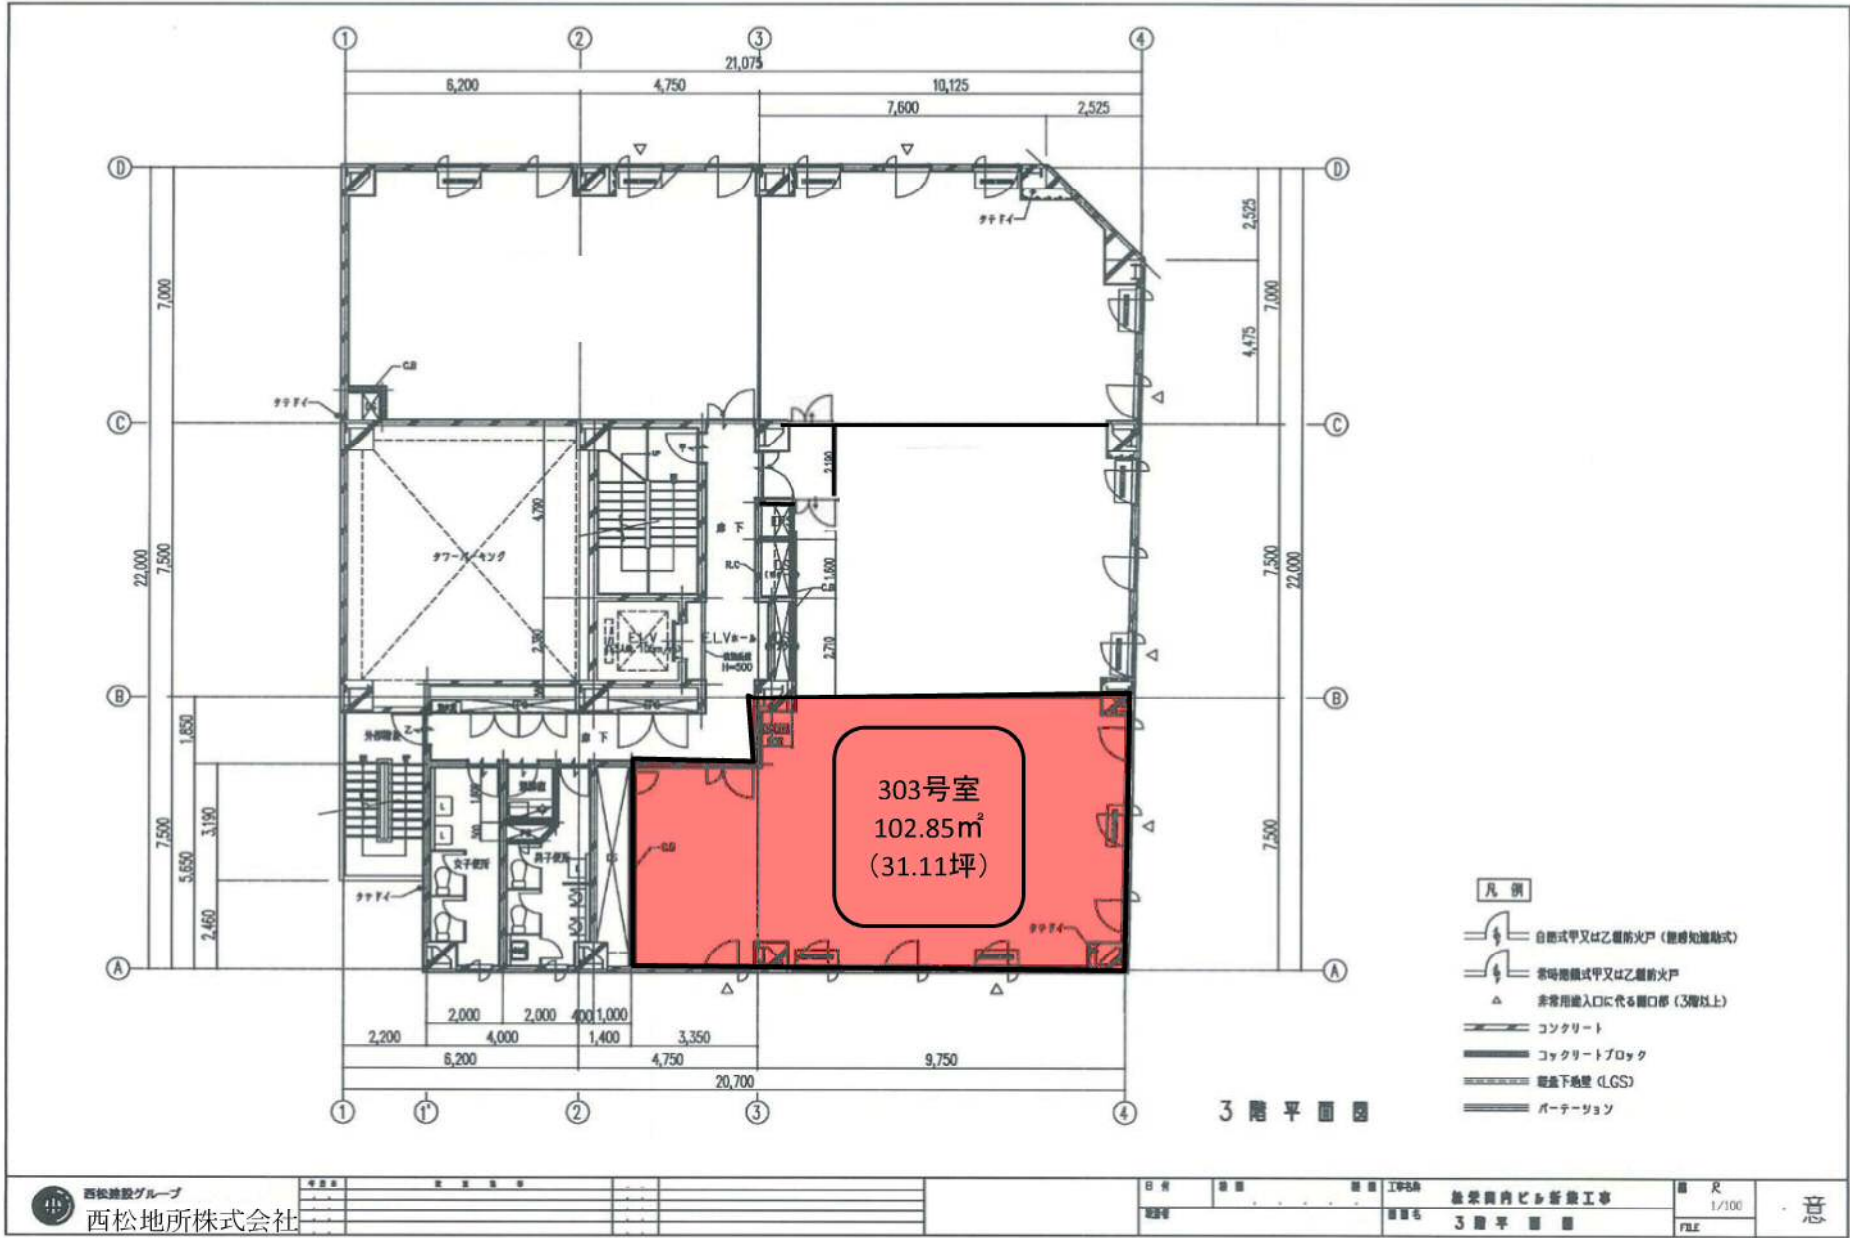

年月日	図面番号	図名	作成者	承認者

日付	巻数	項目	工事名	縮尺
			建築案内ビル新築工事	1/100
図号		図名	3階平面図	FILE

